

Филиал ФГБУ "ФКП Росреестра" по Свердловской области
(полное наименование органа кадастрового учета)

КП.1

КАДАСТРОВЫЙ ПАСПОРТ ЗЕМЕЛЬНОГО УЧАСТКА

"31" августа 2016 г. № 66/301/16-664491

| | | | | | | |
|------|--|---|---|---|---|-----------------|
| 1 | Кадастровый номер: | 66:09:1201002:108 | 2 | Лист № 1 | 3 | Всего листов: 2 |
| 4 | Номер кадастрового квартала: | 66:09:1201002 | | | | |
| 5 | Предыдущие номера: | — | 6 | Дата внесения номера в государственный кадастр недвижимости: 26.08.2016 | | |
| 7 | — | — | | | | |
| 8 | Кадастровые номера объектов капитального строительства: | — | | | | |
| 9 | Адрес (описание местоположения): | Свердловская область, Верхотурский район, село Усть-Салда, улица Центральная, 2 "А" | | | | |
| 10 | Категория земель. Земли населенных пунктов | | | | | |
| 11 | Разрешенное использование: стадион | | | | | |
| 12 | Площадь: 6599 +/- 16,52 кв. м | | | | | |
| 13 | Кадастровая стоимость: 5457307,01 руб. | | | | | |
| 14 | Сведения о правах: — | | | | | |
| 15 | Особые отметки: — | | | | | |
| 16 | Сведения о природных объектах: — | | | | | |
| 17 | Дополнительные сведения: | | | | | |
| 17.1 | Кадастровые номера участков, образованных с земельным участком: — | | | | | |
| 17.2 | Кадастровый номер преобразованного участка: — | | | | | |
| 17.3 | Кадастровые номера участков, подлежащих снятию или снятых с кадастрового учета: — | | | | | |
| 17.4 | Кадастровые номера участков, образованных из земельного участка: — | | | | | |
| 18 | Характер сведений государственного кадастра недвижимости (статус записи о земельном участке): Сведения об объекте недвижимости имеют статус временные. | | | | | |
| 19 | Дата истечения временного характера сведений - 27.08.2021. | | | | | |
| | Сведения о кадастровых инженерах: Лобанова Алена Константиновна, 66-15-922, 16.08.2016 г. | | | | | |

Техник I категории территориального отдела № 8
(полное наименование должности)

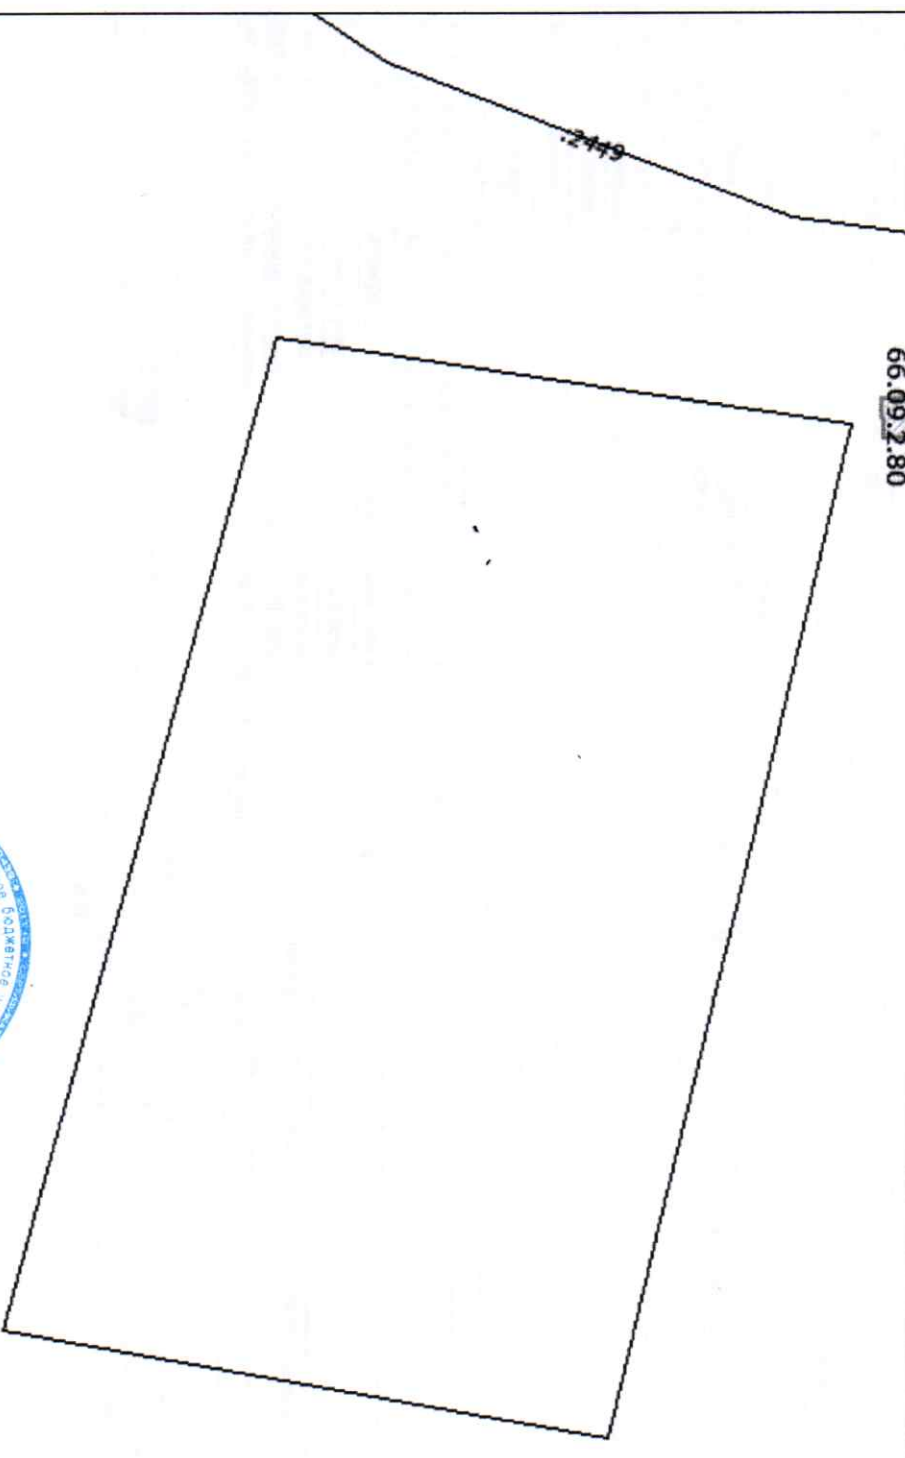

 М.П. (подпись)

В. В. Синицына
(инициалы, фамилия)

"31" августа 2016 г. № 66/301/16-664491

КАДАСТРОВЫЙ ПАСПОРТ ЗЕМЕЛЬНОГО УЧАСТКА

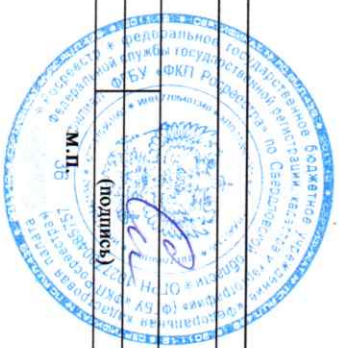
КП.2

| | | | | | |
|---|---|---|----------|---|-----------------|
| 1 | Кадастровый номер: 66:09:1201002:108 | 2 | Лист № 2 | 3 | Всего листов: 2 |
| 4 | План (чертеж, схема) земельного участка 66.09.2.80 |  | | | |
| 5 | Масштаб 1:800 | | | | |

Техник I категории территориального отдела № 8
(полное наименование должности)

М.П. (подпись)

В. В. Синицына
(инициалы, фамилия)



ДОКУМЕНТ ПОДПИСАН
ЭЛЕКТРОННОЙ ПОДПИСЬЮ

СВЕДЕНИЯ О СЕРТИФИКАТЕ ЭП

Сертификат 487335726471474211034024297916462361476713766797

Владелец Мамаева Марина Викторовна

Действителен с 20.08.2023 по 19.08.2024